

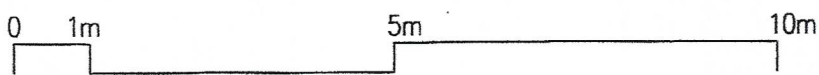


# LÄNGSSCHNITT MITTELHAUS

MASSTAB 1:100

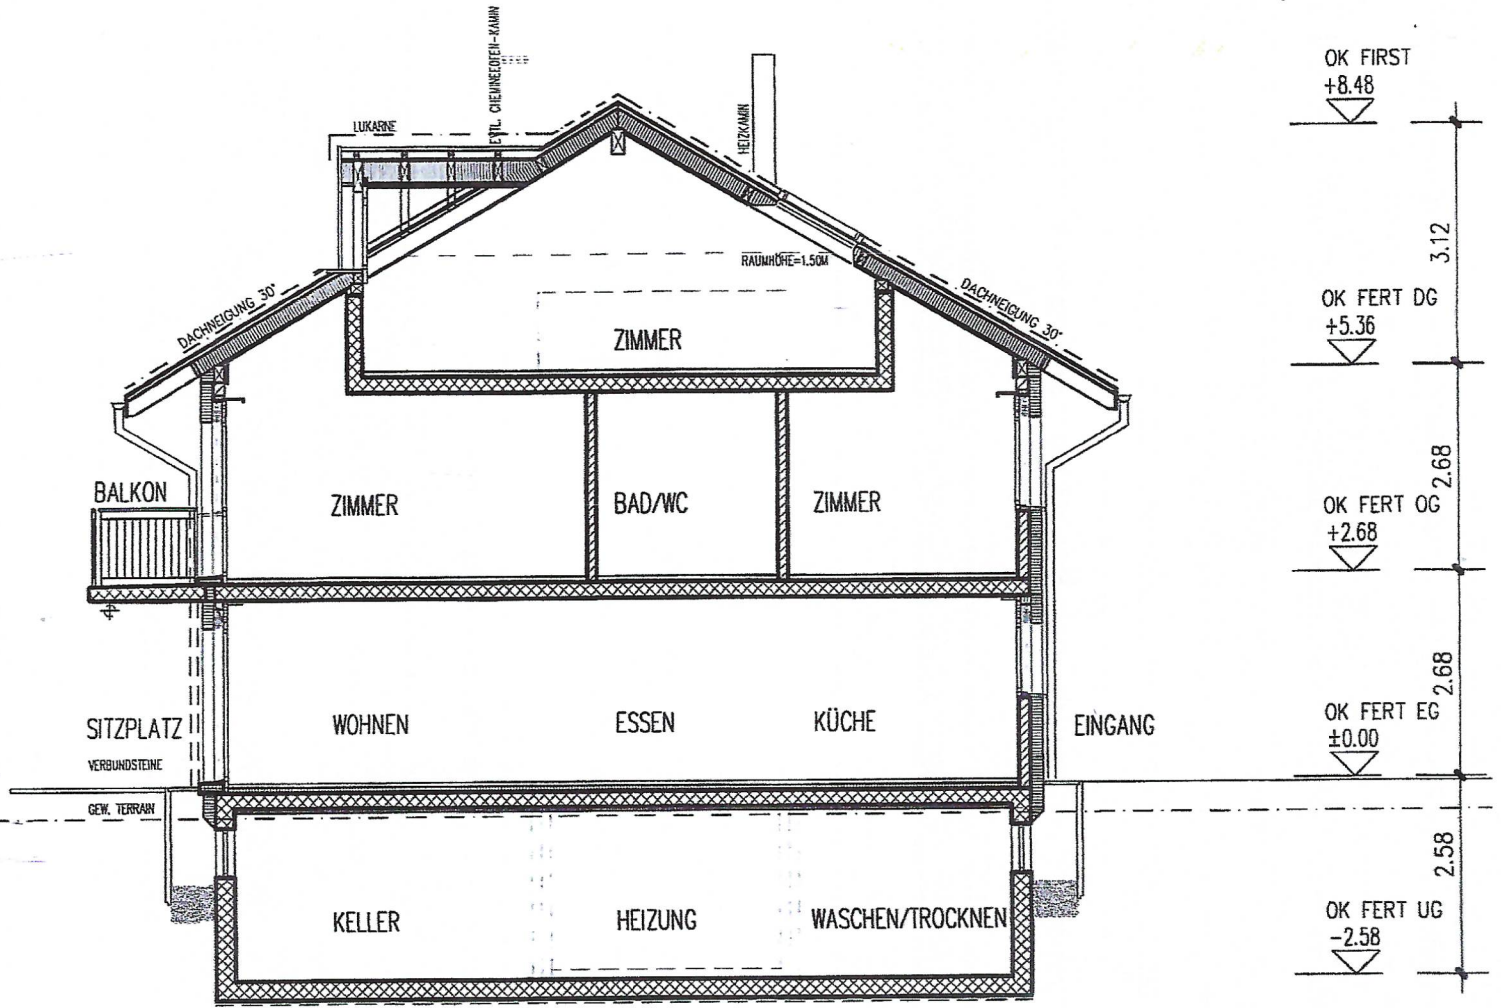

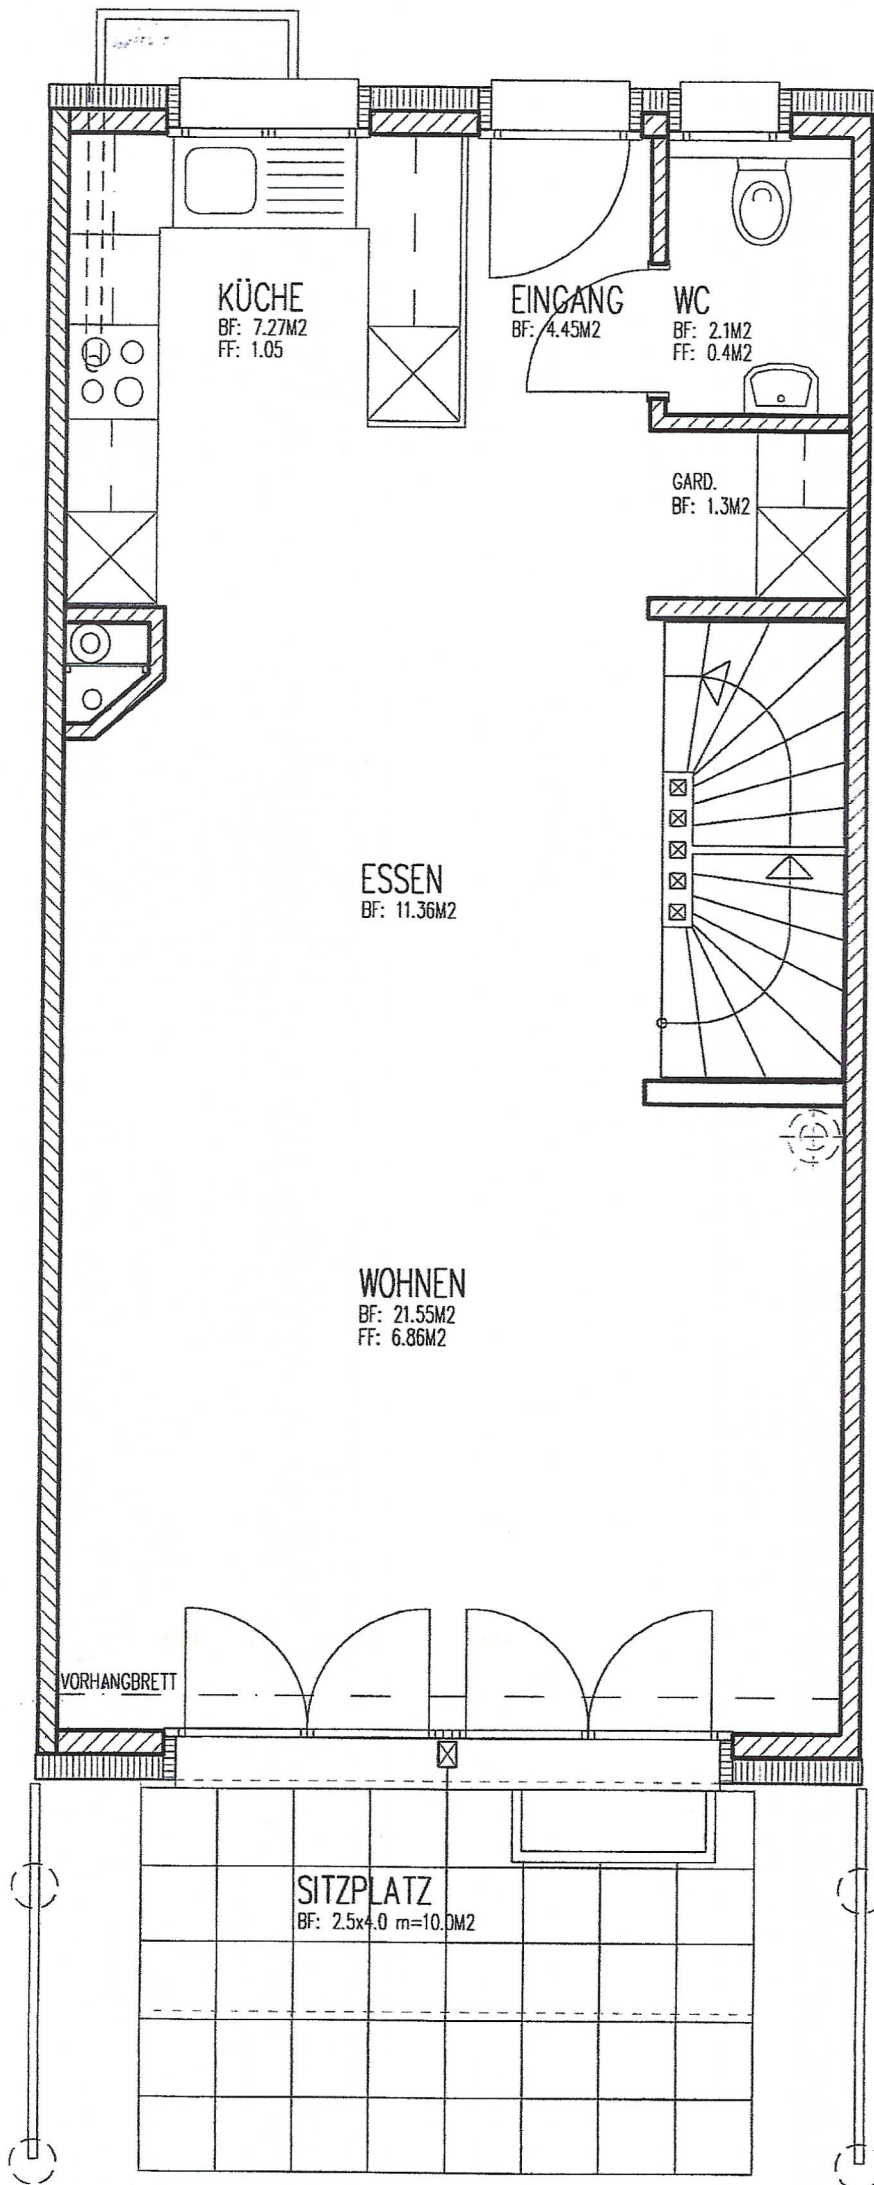

GRUNDRISS  
ERDGESCHOSS

MITTELHAUS  
NR.: -

SPIEGELBILD  
NR.: 27/32/37

MASSSTAB 1:50




GRUNDRISS  
OBERGESCHOSS

MITTELHAUS  
NR.: -


SPIEGELBILD  
NR.: 27/32/37

MASSTAB 1:50

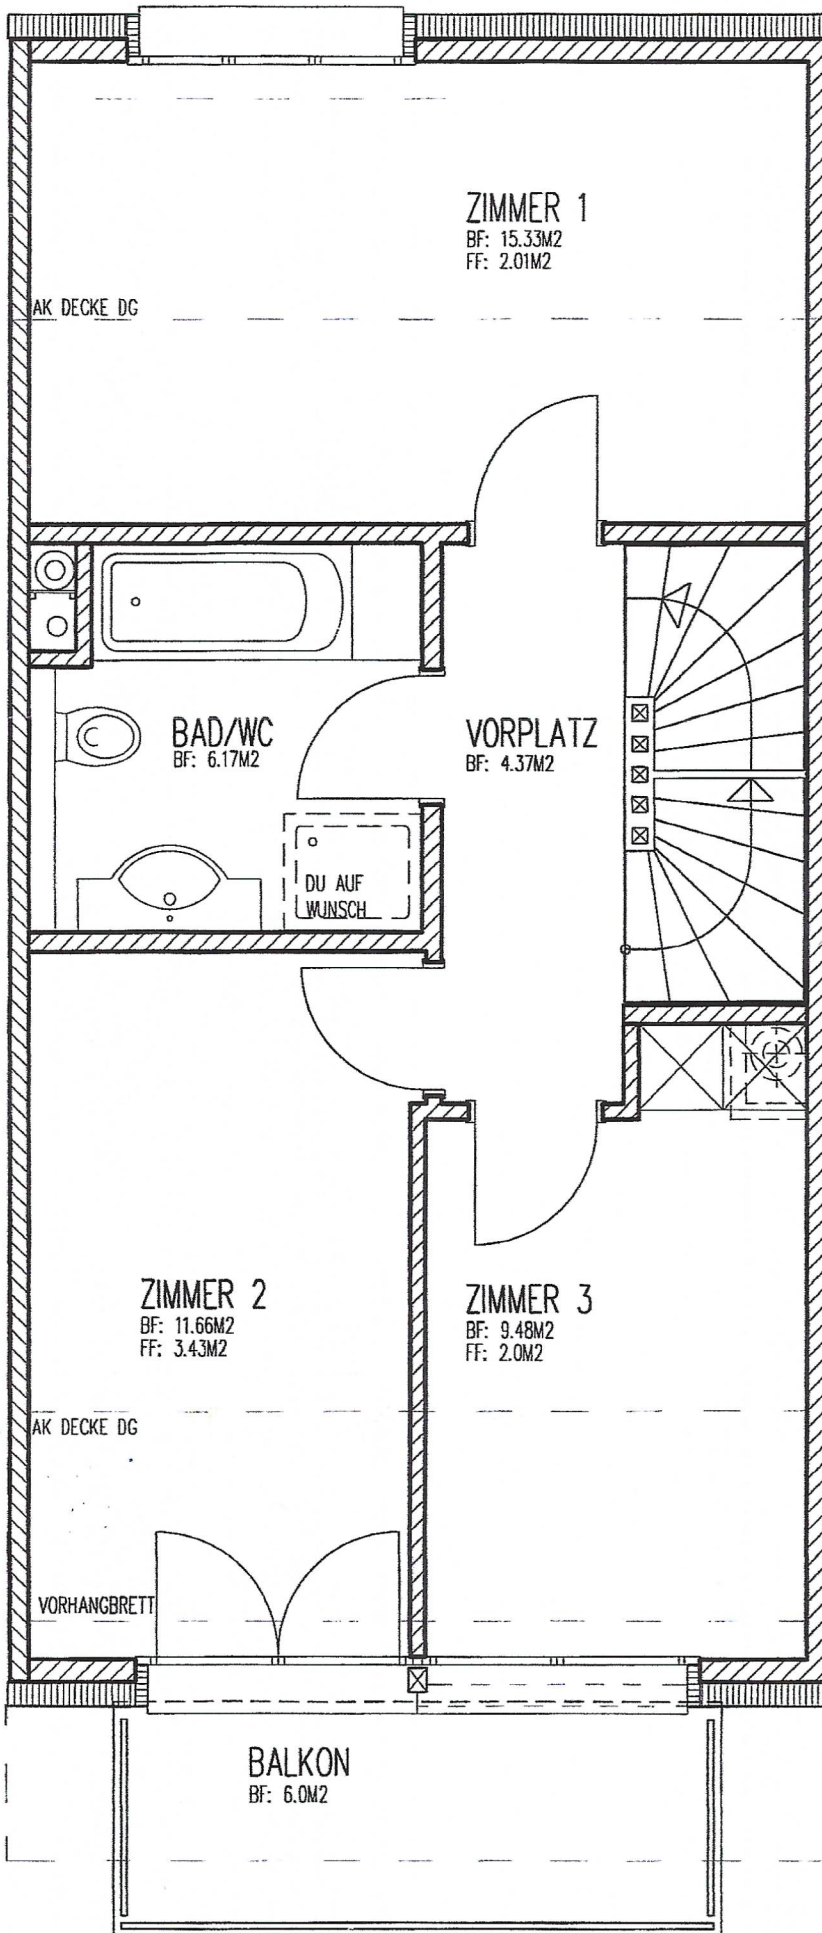

SCHWEDENOFEN-KAMIN  
AUF WUNSCH DES KUNDEN  
EINBAUBAR



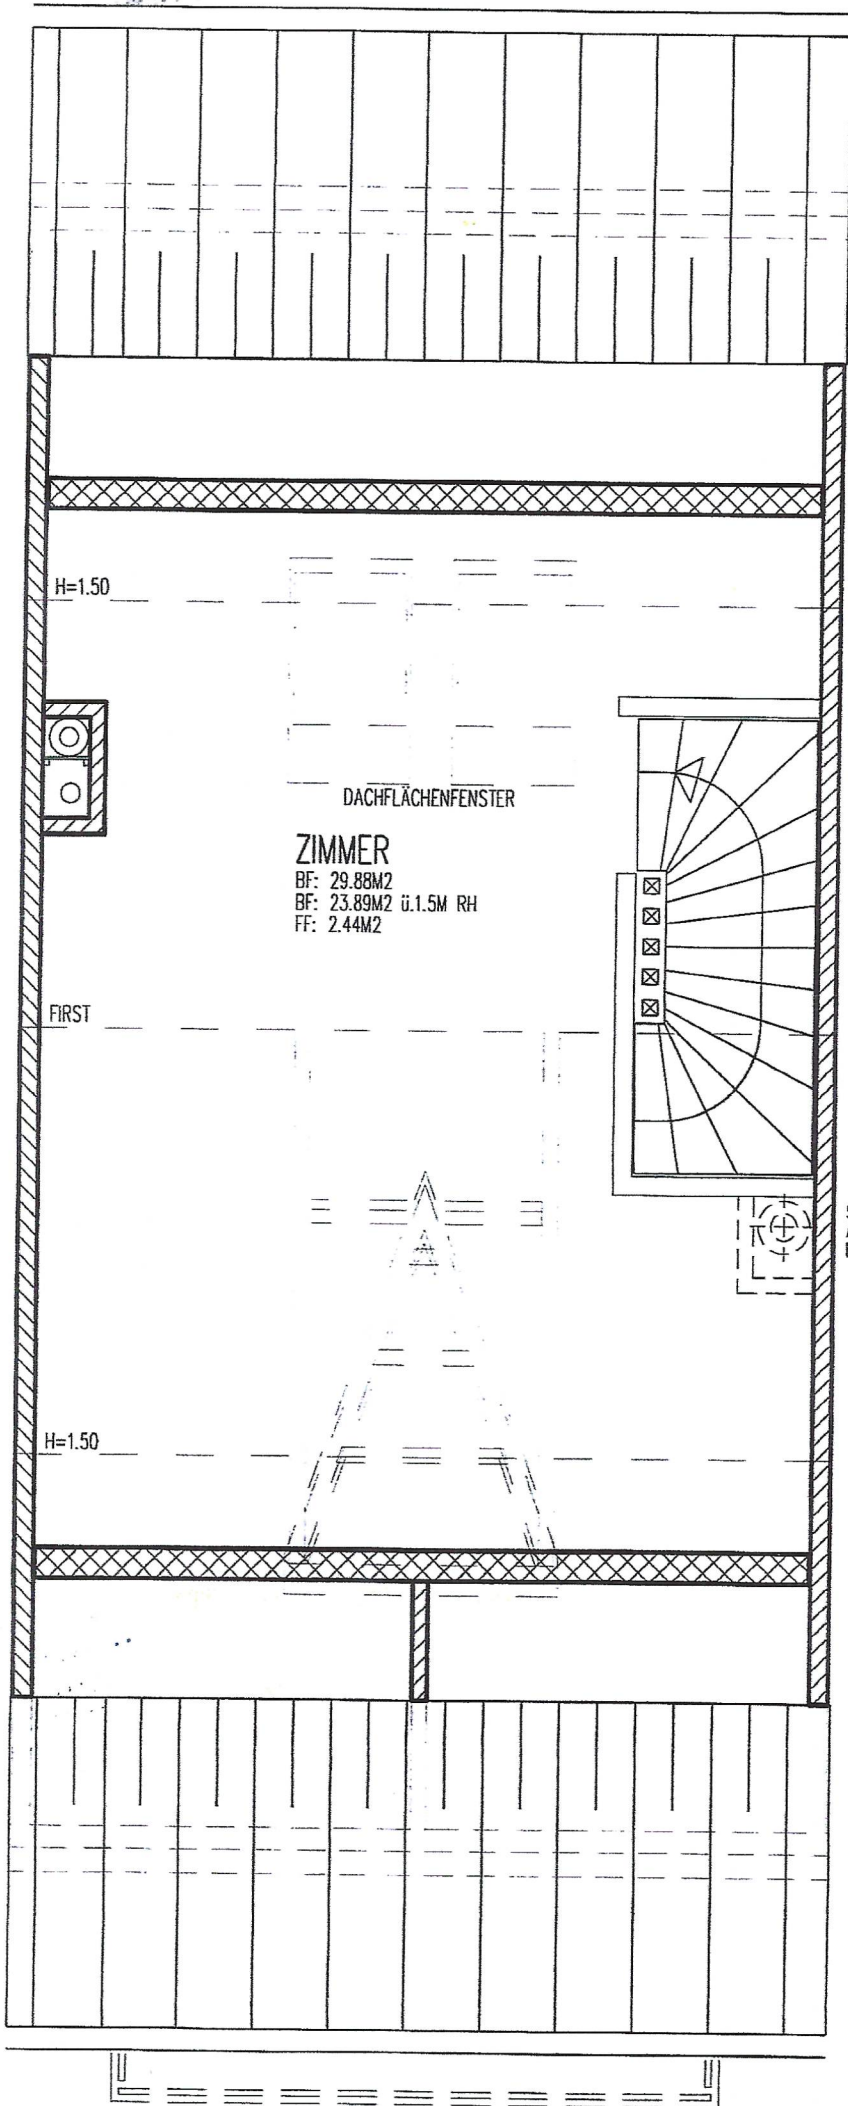

GRUNDRISS  
DACHGESCHOSS

MITTELHAUS  
NR.: -

SPIEGELBILD  
NR.: 27/32/37

MASSSTAB 1:50

H=1.50

DACHFLÄCHENFENSTER

ZIMMER  
BF: 29.88M<sup>2</sup>  
BF: 23.89M<sup>2</sup> ü.1.5M RH  
FF: 2.44M<sup>2</sup>

FIRST

H=1.50

SCHWEDENOFEN-KAMIN  
AUF WUNSCH DES KUNDEN  
EINBAUBAR

5m

2m

1m

0.5m

0

GRUNDRISS  
UNTERGESCHOSS

MITTELHAUS  
NR.: -

SPIEGELBILD,  
NR.: 27/32/37

MASSTAB 1:50

