



BAU UND PLANUNGS AG

fiorastrasse 30
2502 Biel
tel 032 / 22 80 62
fax 032 / 22 89 25

objekt: Villa Grünau
Grünau 5, 3250 Lyss

revidiert:

ERDGESCHOSS



datum: 12.06.96

massstab: 1:50

plnr: 1064 / b - 2

plangr: A3

gez.: PS

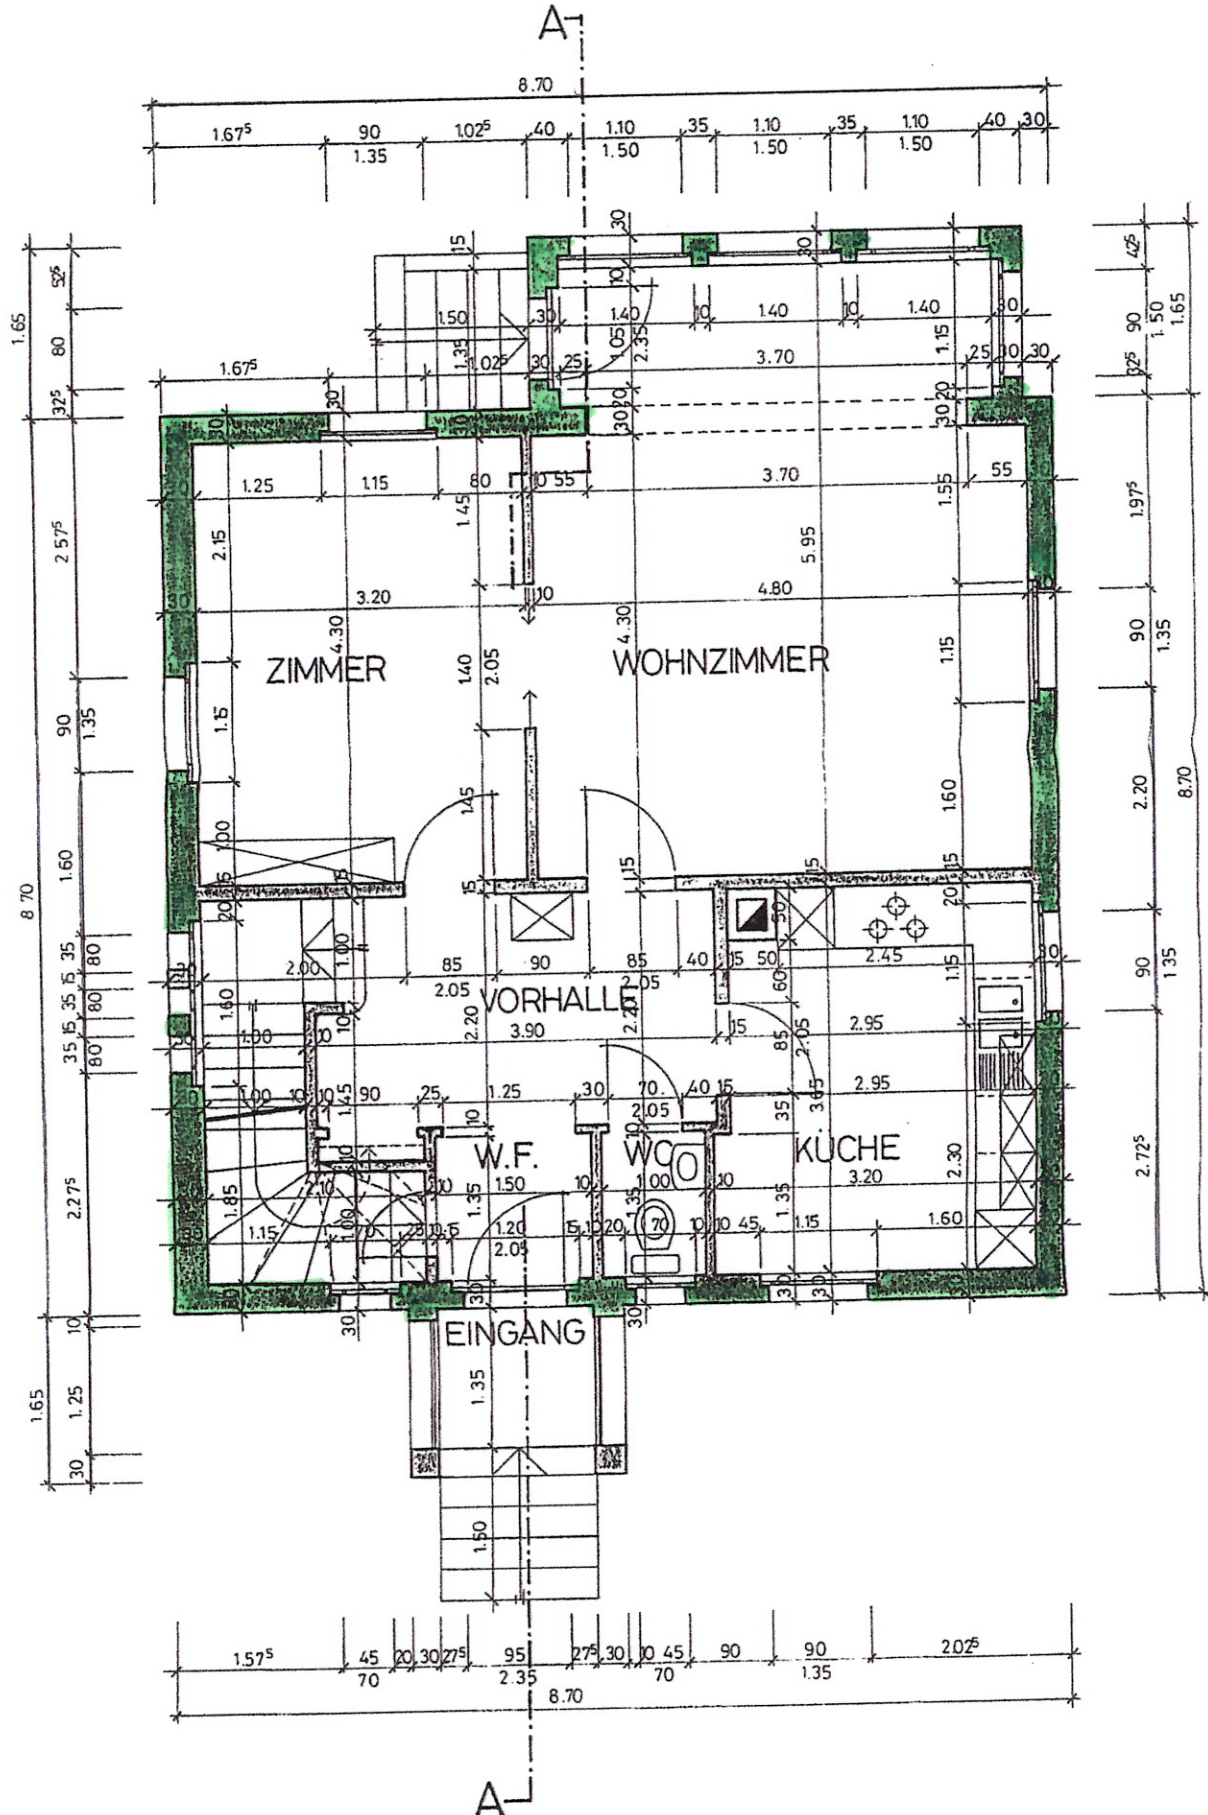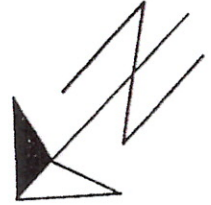

revidiert:

1. OBERGESCHOSS


datum: 13.06.96



massstab: 1:50

plnr: 1064 /b -3

plangr: A3

gez.: PS

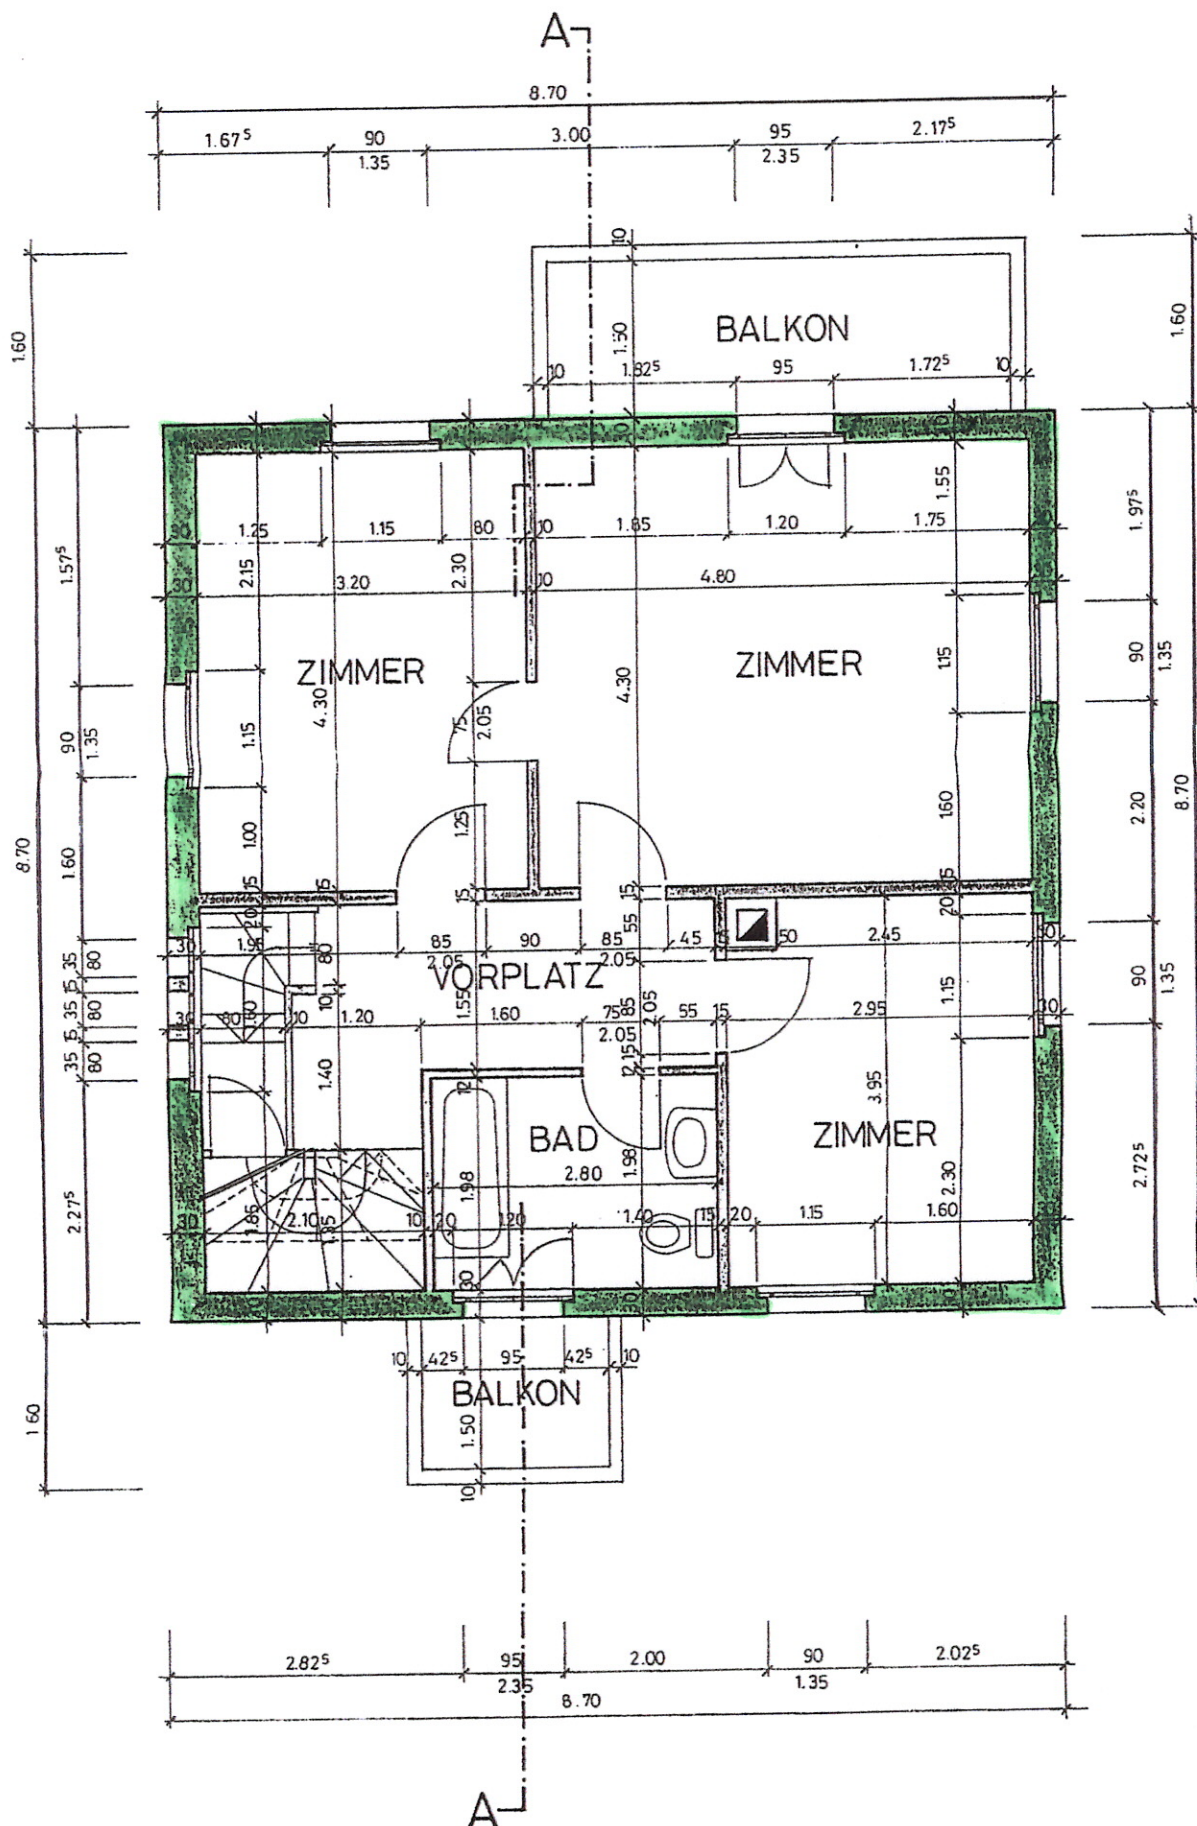

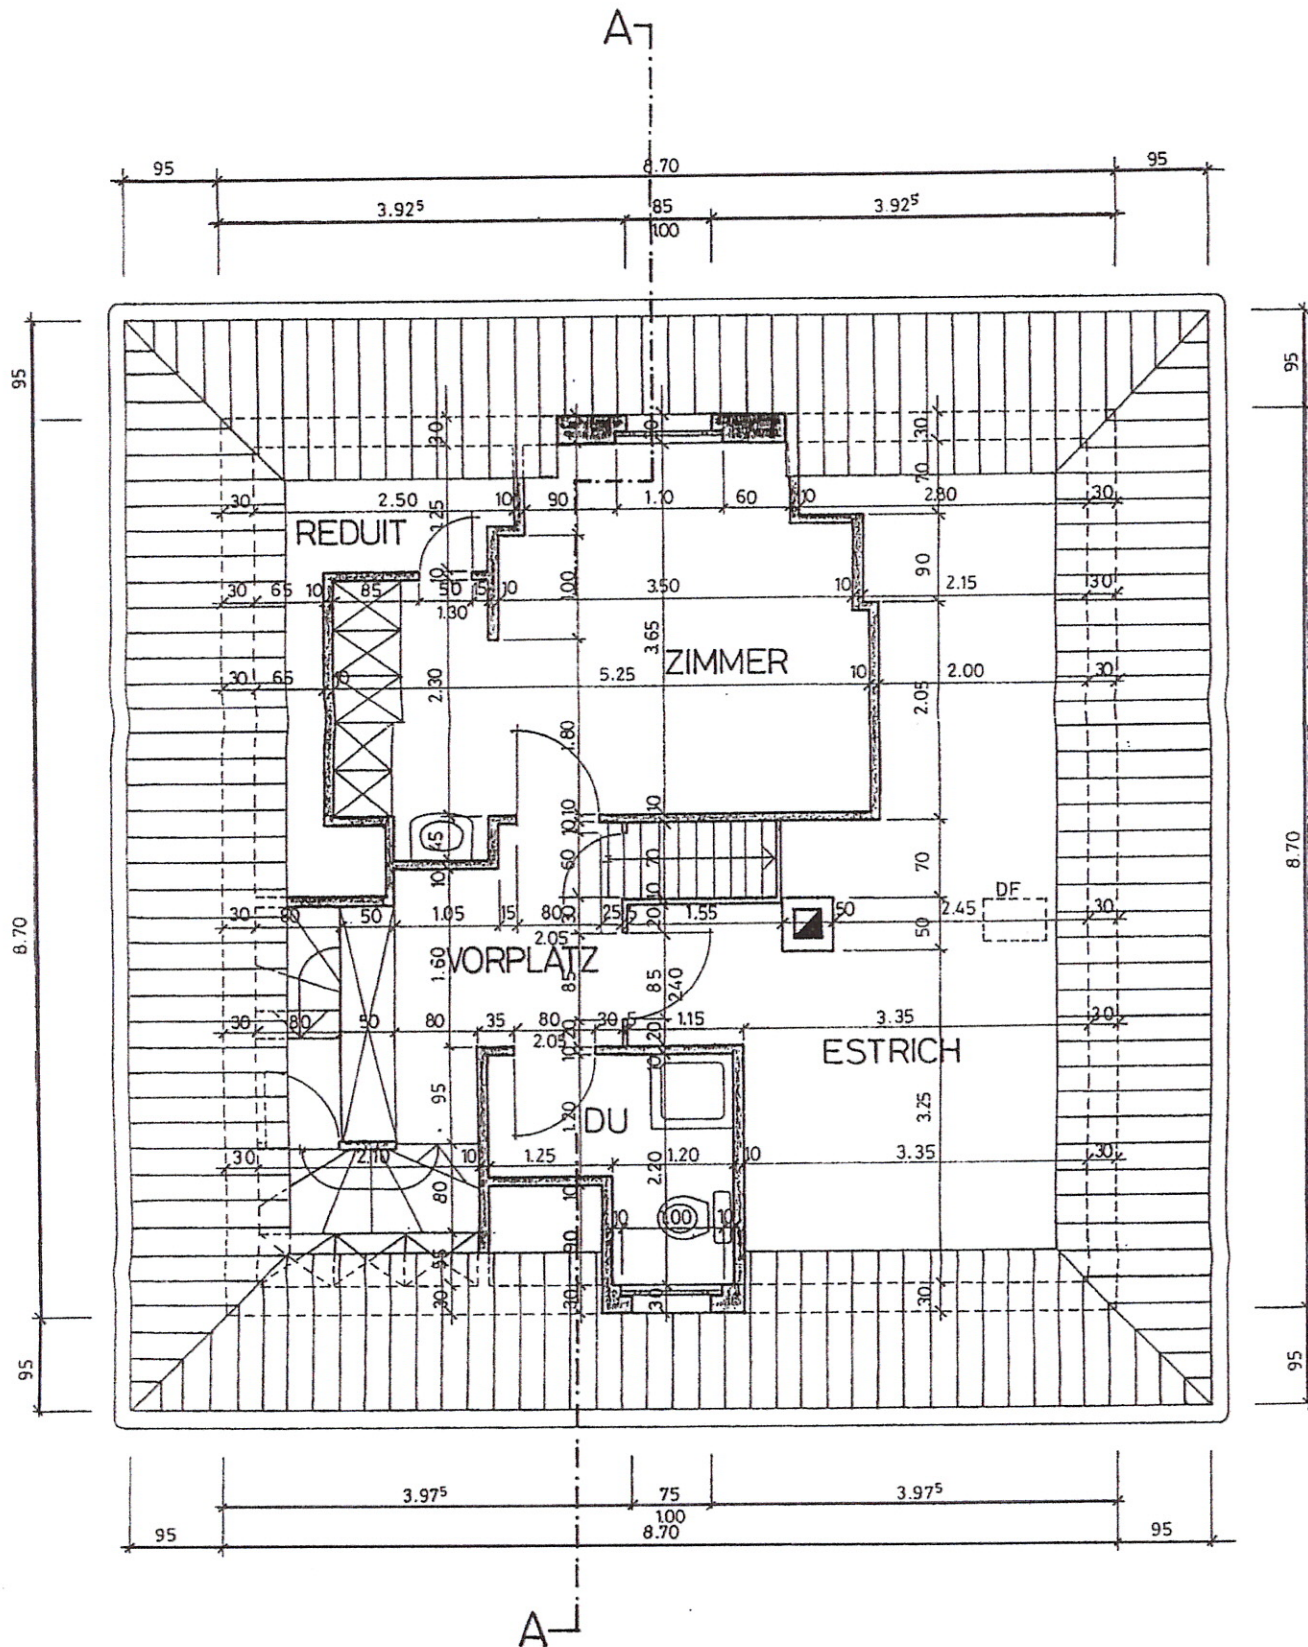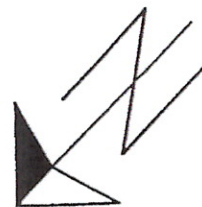

BAU UND PLANUNGS AG

florastrasse 30
2502 biel
tel: 032 / 22 80 62
fax: 032 / 22 89 25

objekt: Villa Grünau
Grünau 5 3250 Lyss

revidiert:

UNTERGESCHOSS


datum: 05.06.96

massstab: 1:50

plnr: 1064 / b - 1

plangr: A3

gez.: PS

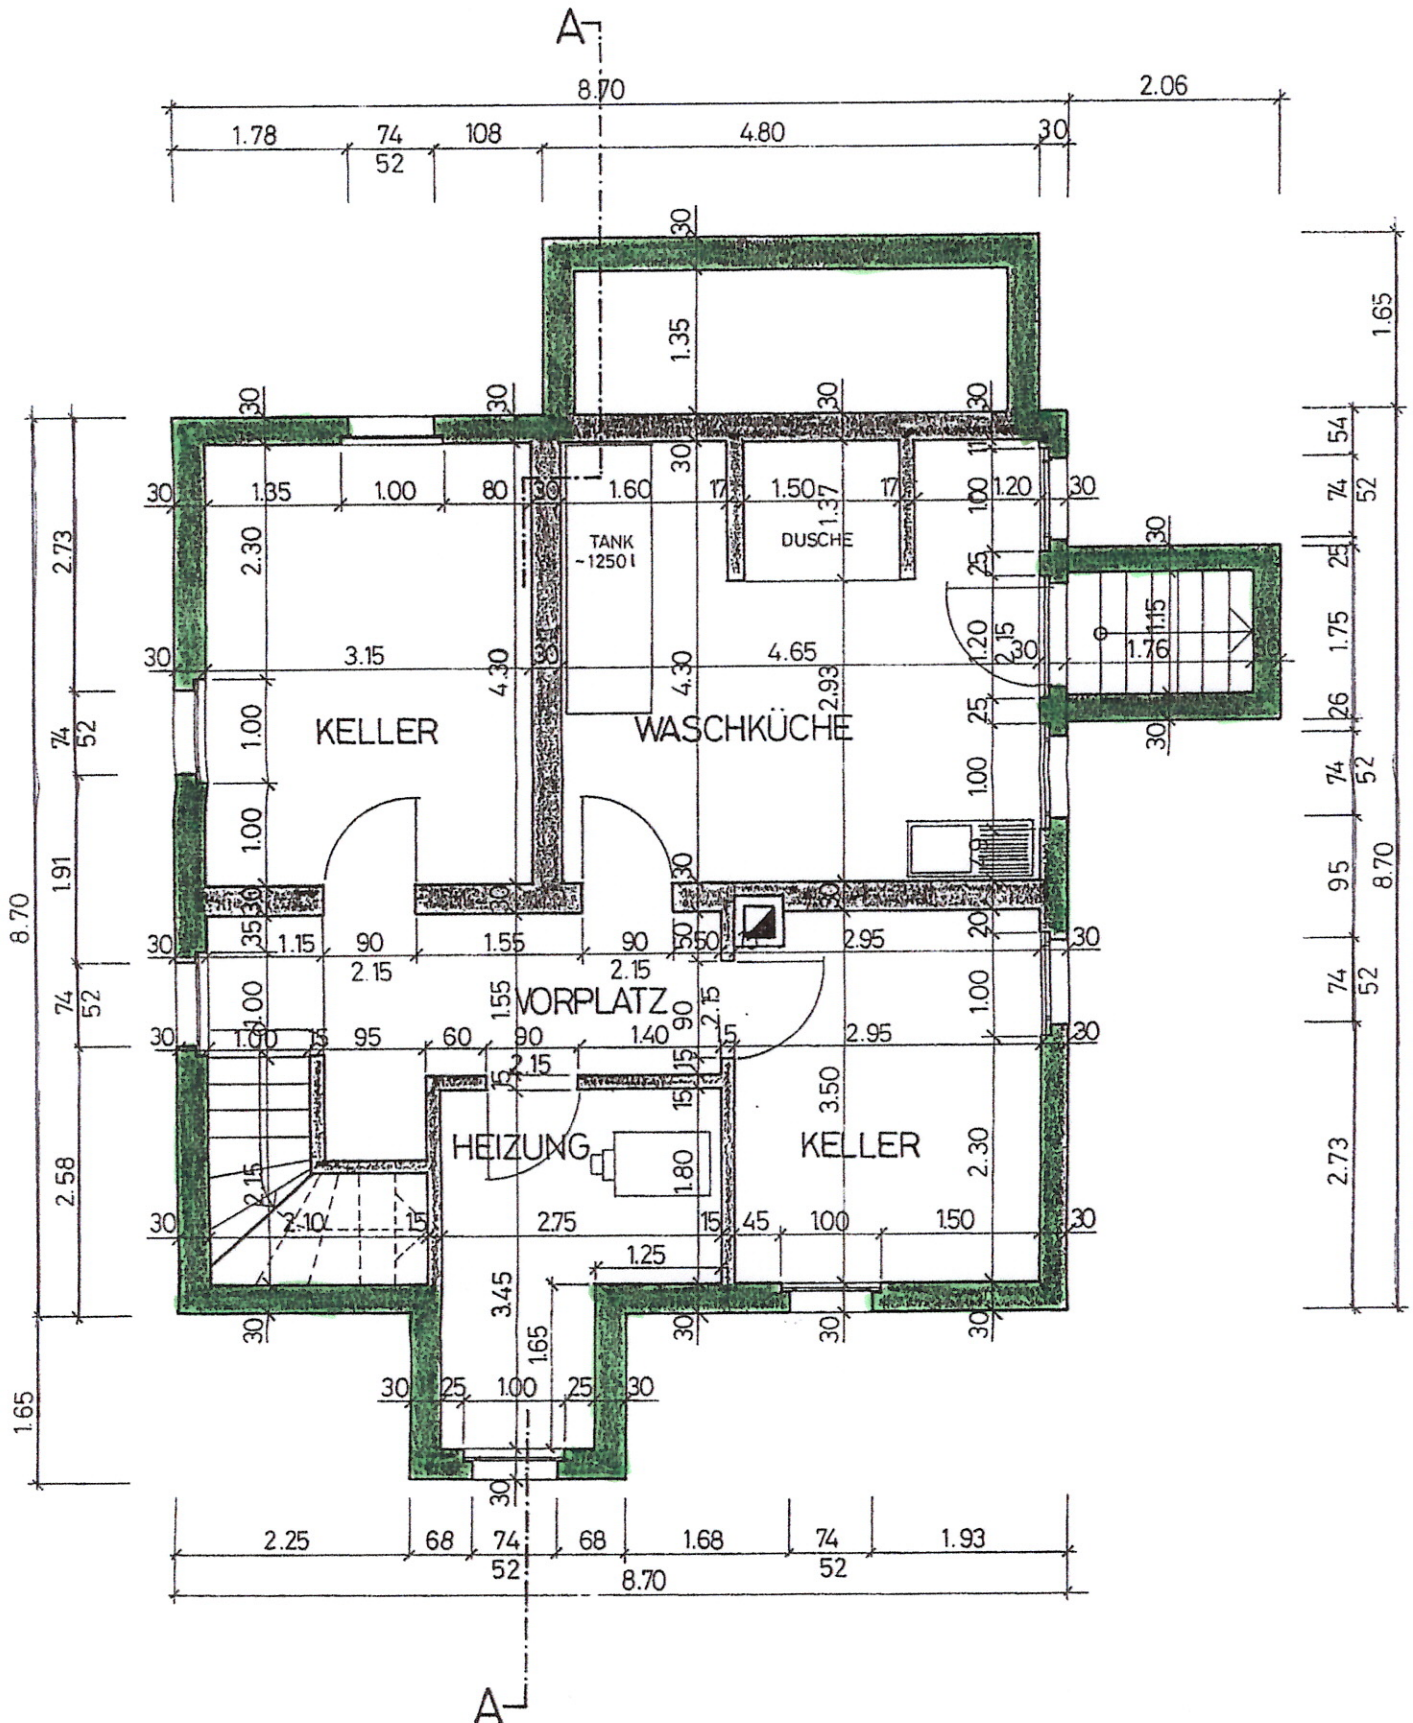

UDAO

BAU UND PLANUNGS AG

florastrasse 30
2502 biel
tel: 032 / 22 80 62
fax: 032 / 22 89 25

objekt: Villa Grünau
Grünau 5 , 3250 Lyss

revidiert:

SCHNITT A-A

datum: 20.06.96

massstab: 1:50

plnr: 1064/b-5

plangr: A 3

gez.: PS

